


EDILGERISI S.R.L. - COMPLESSO RESIDENZIALE IL BORGHETTO
VIA GIOVANNI PRATI 3F - SANTA MARIA DELLE MOLE - MARINO (RM)

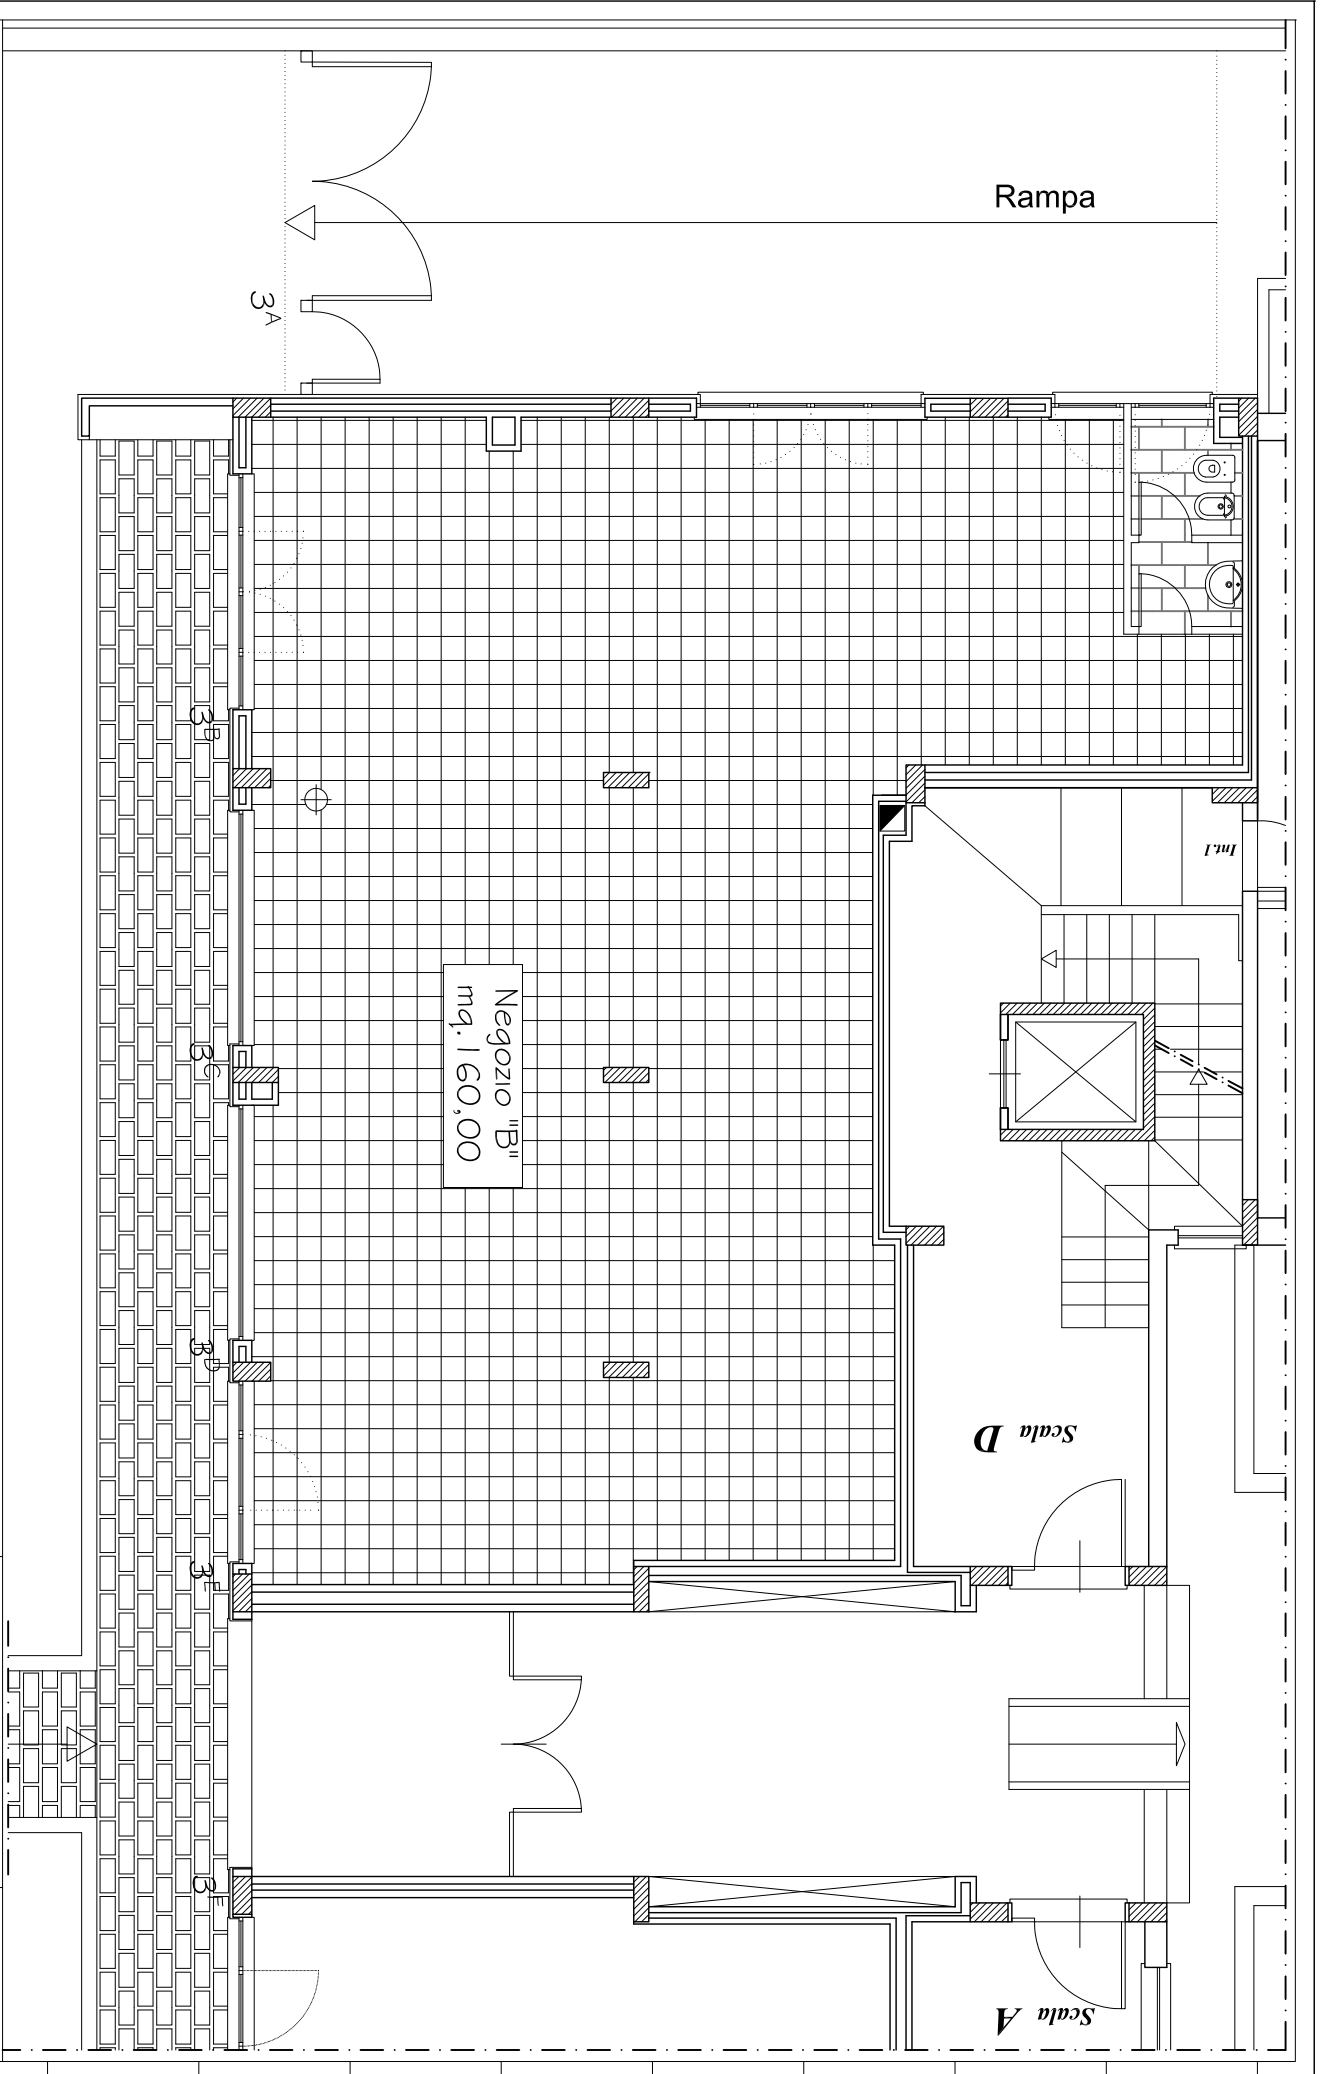

Interno	Negozio "B"	Piano	Terra
Subalmeno	13	Note:	VENDUTO
		Rapp.	1:100